


PIANO QUARTO (sottotetto) hm = 2,00 ml

3,00

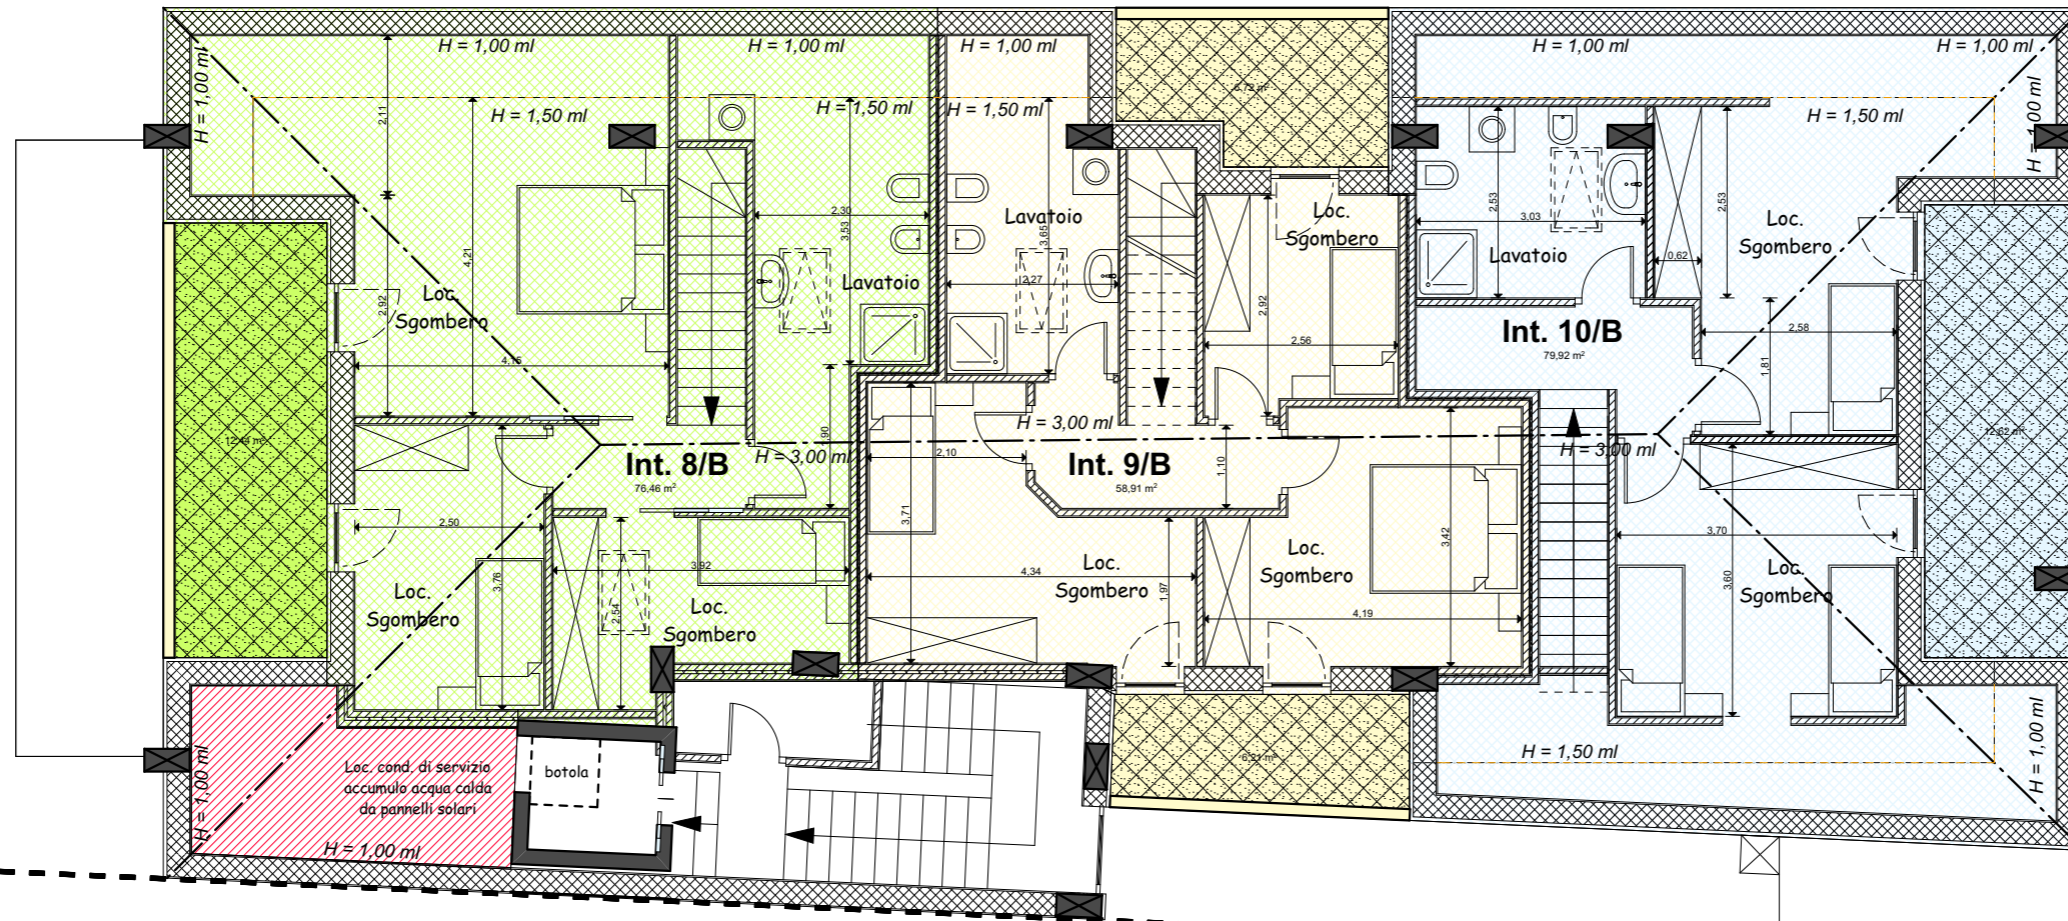

Confine di proprietà

Via Genova

Confine di proprietà